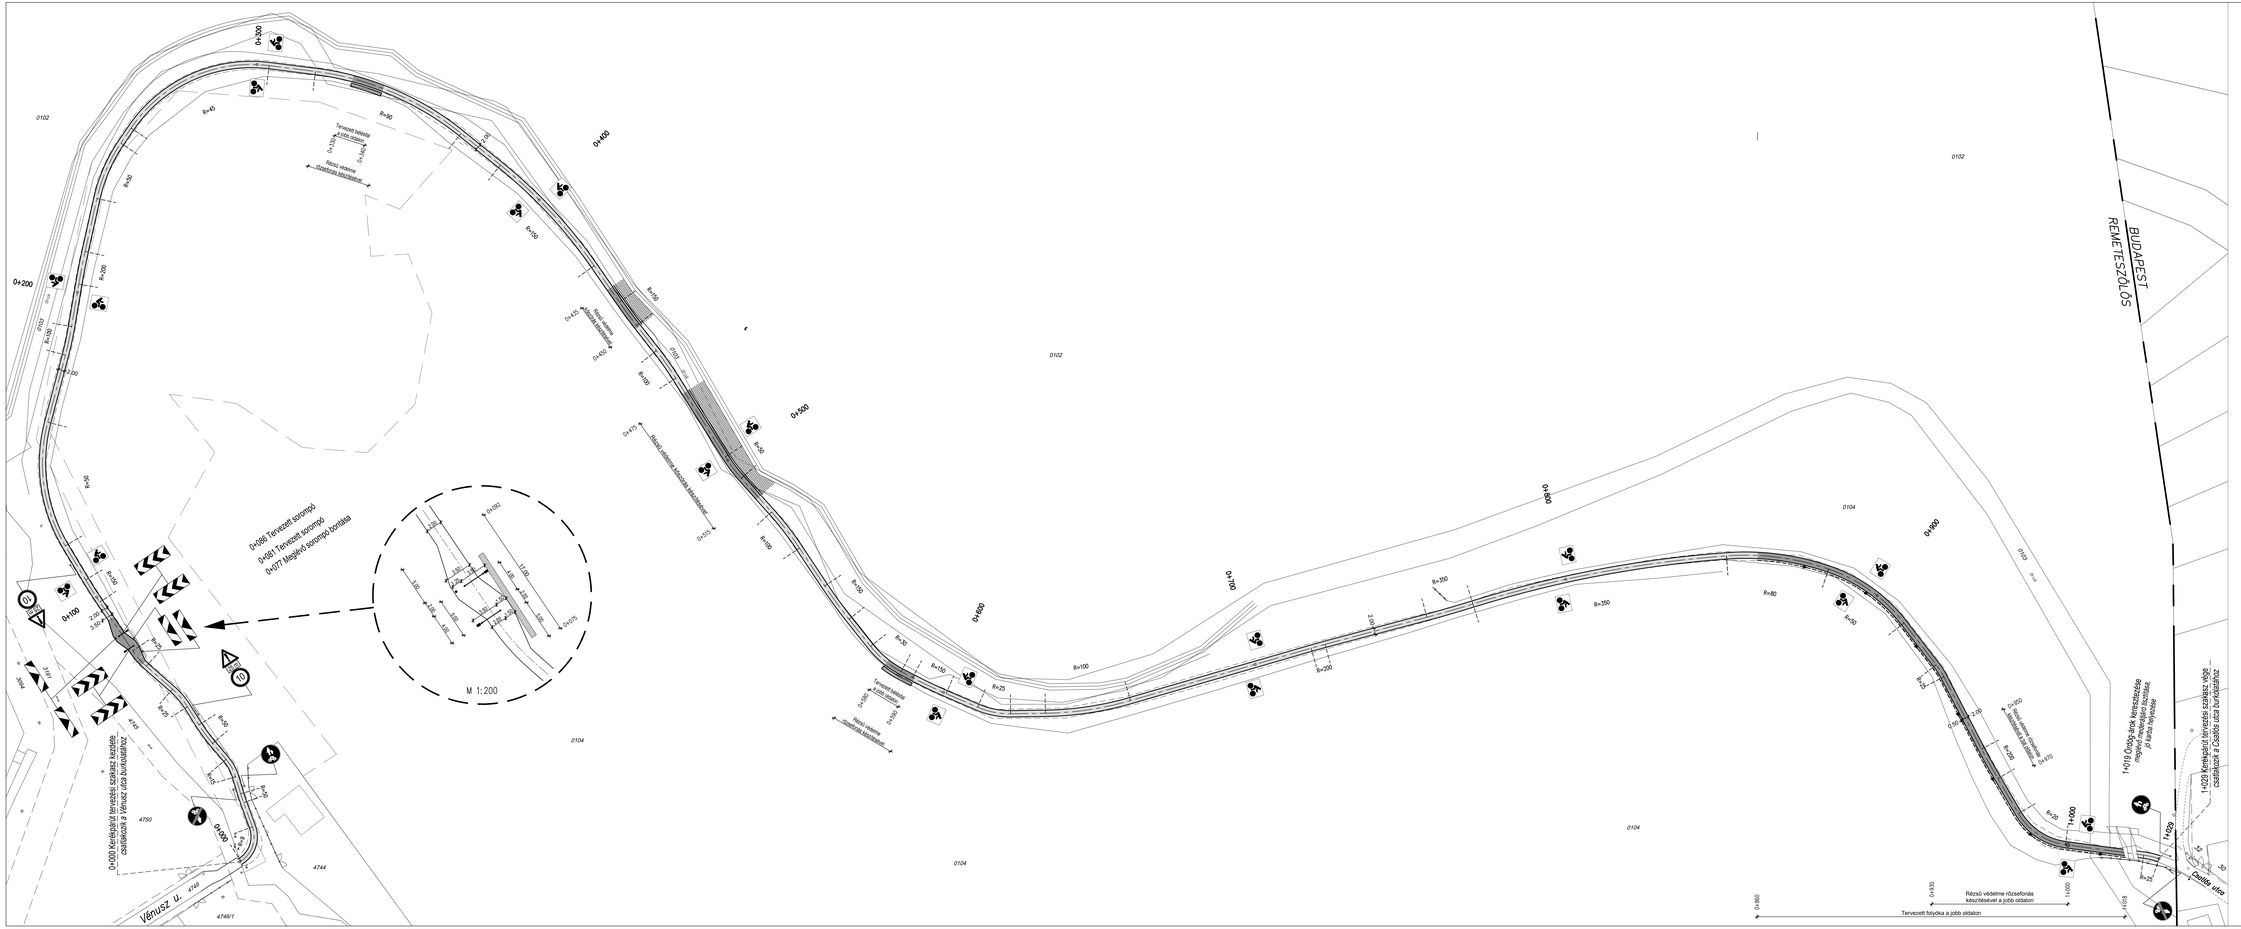


## Jelmagyarázat

- meglévő földút
- tervezett kerékpárút nyomvonala
- tervezett stabilizált pályaszerkezet
- tervezett terméskő folyóka
- tervezett bélésfal
- tervezett rézsűvédelem
- tervezett jelzőtábla
- tervezett kerékpáros turistajelzés
- meglévő, bontandó sorompó
- tervezett sorompó
- tervezett poller

**KIVITELI TERV**


PANNON ENGINEERING KFT.
WWW.PLZ.CO.HU PANNON.ENGINEERING@GMAIL.COM
2040 Budaörs, Vörösvári u. 10.


Megnevezés: Remetesziőlős Község Önkormányzata
2090 Remetesziőlős, Vénusz u. 8-10.

Fejl. cím: Remete-szurdok kerékpárút építése Részletes helyszínrajz

Ügyvezető / Fesztés Kft.: Vörös Szabolcs, Csaba Kerékpárút Tervezés

| Tervezett: | Rajzszám: | Dátum: | Dátum: |
|---|---|---|---|
| 1832 | 1832-2-3 | 1:500 | 2019. 04. |